


K. MĪLENBAHA IEĻA POSMĀ STARP ROŽU IEĻU UN LIEĻO IEĻU - AUGŠPILSĒTAS LAUKUMS

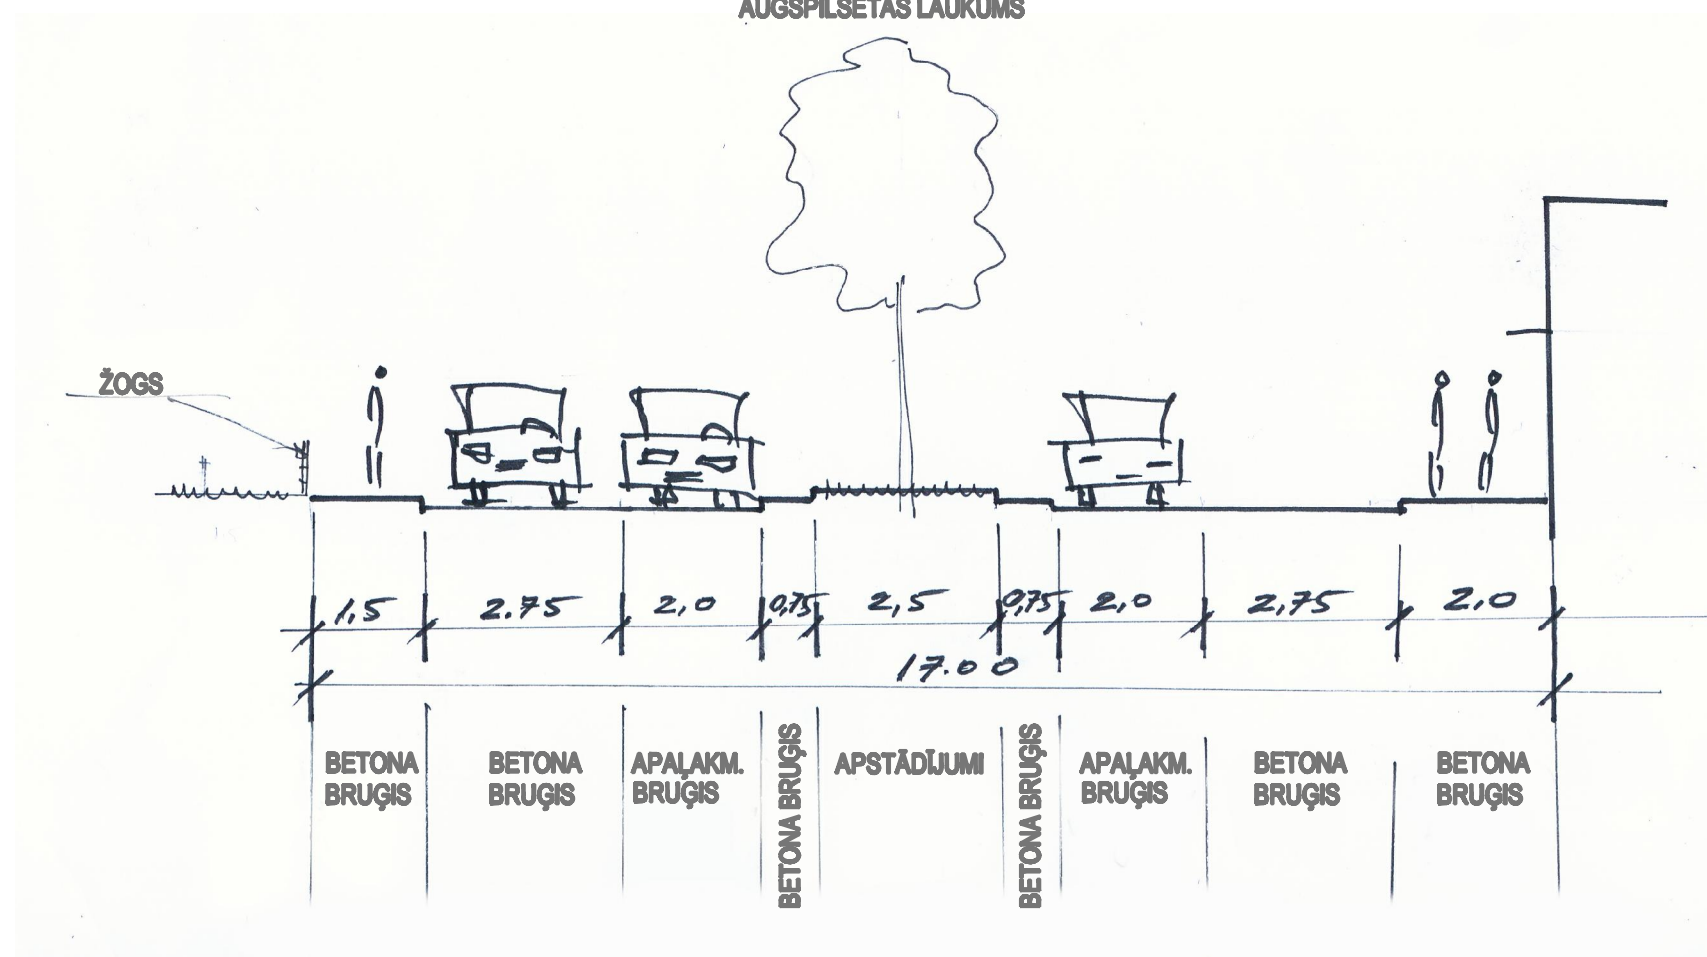

PIEZĪMES:

1. Griezuma vietu 6-6 skatīt lapā Nr.75.
2. Norobežojošās barjeras augstums - 90cm.
3. Ietvēm betona bruģis - peļķis.
4. Brauktuvei betona bruģis krāse tuvināta dabīgai leucakmens bruģa krāsei.
5. Stāvvietām apakšmēns bruģa segums - frakcija 12-20cm.
6. Koku augstums - 15m (zirgkastāns, kļava).



norway
grants



WIDES PROJEKTS STUDIJA